

ΕΦΗΜΕΡΙΣ ΤΗΣ ΚΥΒΕΡΝΗΣΕΩΣ
ΤΗΣ ΕΛΛΗΝΙΚΗΣ ΔΗΜΟΚΡΑΤΙΑΣ

ΑΘΗΝΑ 29 ΜΑΡΤΙΟΥ 1988	ΤΕΥΧΟΣ ΤΕΤΑΡΤΟ	ΑΡΙΘΜΟΣ ΦΥΛΛΟΥ 265

ΠΕΡΙΕΧΟΜΕΝΑ

ΑΠΑΛΛΟΤΡΙΩΣΕΙΣ
ΑΠΟΦΑΣΕΙΣ

Αριθ. 595 (1)

Κήρυξη ως αναδασωτέας έκτασης 7.550 μ2 στη θέση Λούτσα Κούκε του Δήμου Κορωπίου του Νομού Αττικής.

Ο ΝΟΜΑΡΧΗΣ ΑΝΑΤ. ΑΤΤΙΚΗΣ

Έχοντας υπόψη:

1. Τις διατάξεις του Ν. 3200/55 «περί διοικητικής αποκεντρώσεως», όπως αυτές τροποποιήθηκαν μεταγενέστερα.

2. Τις διατάξεις του Ν.Δ. 1147/1972 «περί διοικήσεως μείζονος Πρωτευούσης» σε συνδυασμό με τις όμοιες του 711/72 Β.Δ.

3. Τις διατάξεις της παρ. 3 του άρθρου 117 του Συντάγματος της χώρας.

4. Τις διατάξεις του Ν. 998/79 «περί προστασίας των δασών και δασικών εν γένει εκτάσεων της Χώρας», και ειδικότερα:

α) Του άρθρου 41 παρ. 1.

β) Του άρθρου 38 παρ. 1.

5. Τις διαταγές του Υπουργείου Γεωργίας:

α) 160417/1180/8.7.80 «περί οδηγιών για τις αναδασωτέες εκτάσεις».

β) 182447/3049/24.9.80.

6. Την αριθ. 1037/26.2.88 πρόταση του Δασαρχείου Πεντέλης σχετικά με την κήρυξη ως αναδασωτέας, της αναφερομένης στο θέμα εκτάσεως, αποφασίζουμε:


Κηρύσσουμε αναδασωτέα, με σκοπό τη διατήρηση του χαρακτήρα της δασικής εκτάσεως, της οποίας η δασική βλάστηση καταστράφηκε με παράνομη εναπόθεση μπαζών – επίστρωση αυτών κ.λ.π. ώστε να αποκλεισθεί η διάθεσή του για άλλο προορισμό, τη δημοσία δασική έκταση, εμβαδού επτά χιλιάδων πεντακοσίων πενήντα (7.550) τετραγωνικών μέτρων που βρίσκεται στη θέση Λούτσα – Κούκε της περιφέρειας του Δήμου Κορωπίου Νομού Αττικής και προσδιορίζεται από τα στοιχεία: τμήμα 1 Δ Ε Ζ Η Θ Ι Κ Λ Μ Ν Δ τμήμα 2ο Α Β Γ Ξ Γ' Ξ' Α' Α τμήμα 3 Ψ Ο' Ο Π Ρ Σ Υ' Φ Χ Ψ όπως φαίνονται στο συνημμένο διάγραμμα το οποίο αποτελεί αναπόσπαστο μέρος της αποφάσεως αυτής και έχει όρια:


ΤΜΗΜΑ 1 (4550 μ2), Ανατολικά: Δημοσία δασική έκταση και αγρός.
ΤΜΗΜΑ 2 (1160 μ2), Ανατολικά: Δημοσία δασική έκταση.
ΤΜΗΜΑ 3 (1840 μ2), Ανατολικά: Δημοσία δασική έκταση.
ΤΜΗΜΑ 1 Δυτικά: Αγροτικός δρόμος.
ΤΜΗΜΑ 2 Δυτικά: Αγρός.
ΤΜΗΜΑ 3 Δυτικά: Δημοσία δασική έκταση.
ΤΜΗΜΑ 1 Βόρεια: Αγρός.
ΤΜΗΜΑ 2 Βόρεια: Δημοσία δασική έκταση.
ΤΜΗΜΑ 3 Βόρεια: Δημοσία δασική έκταση.
ΤΜΗΜΑ 1 Νότια : Δημοσία Δασική έκταση.
ΤΜΗΜΑ 2 Νότια : Αγρός.
ΤΜΗΜΑ 3 Νότια : Αγρός.

Η απόφαση αυτή να δημοσιευθεί στην Εφημερίδα της Κυβερνήσεως, (αρ. 41 παρ. 1 Ν. 998/79).

Αγία Παρασκευή, 15 Μαρτίου 1988
Ο Νομάρχης
ΗΡΑΚΛΗΣ ΠΑΠΑΔΟΠΟΥΛΟΣ

ΤΟΠΟΓΡΑΦΙΚΟ ΔΙΑΓΡΑΜΜΑ
ΚΛ. 1:1000

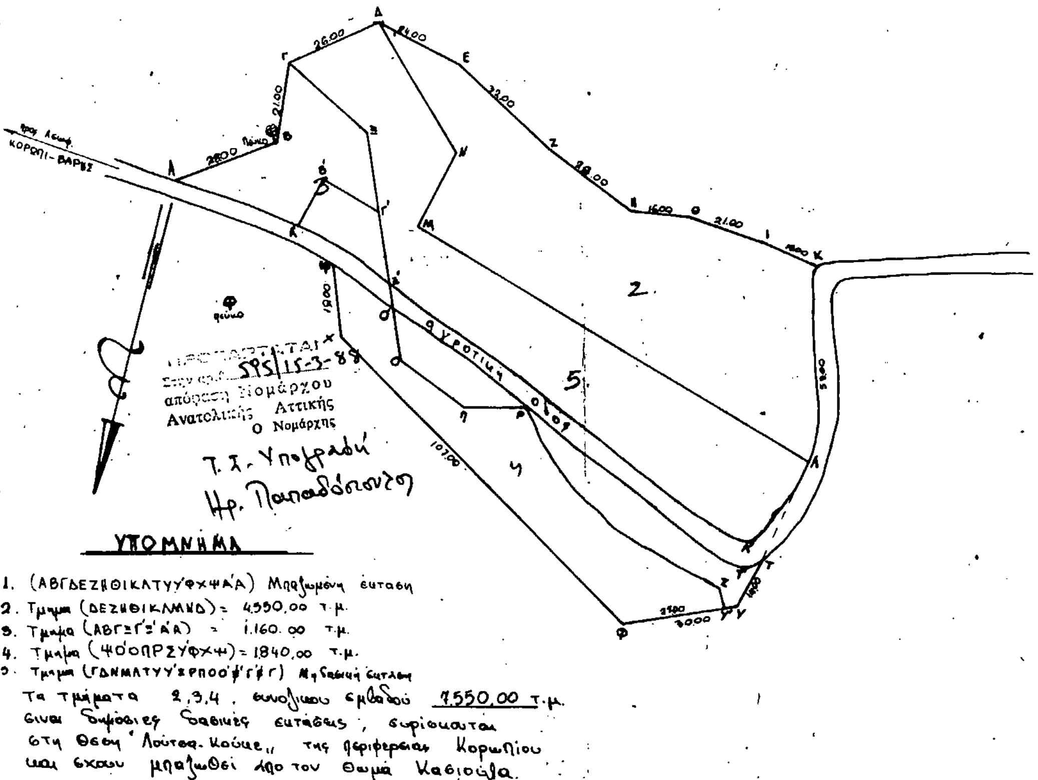

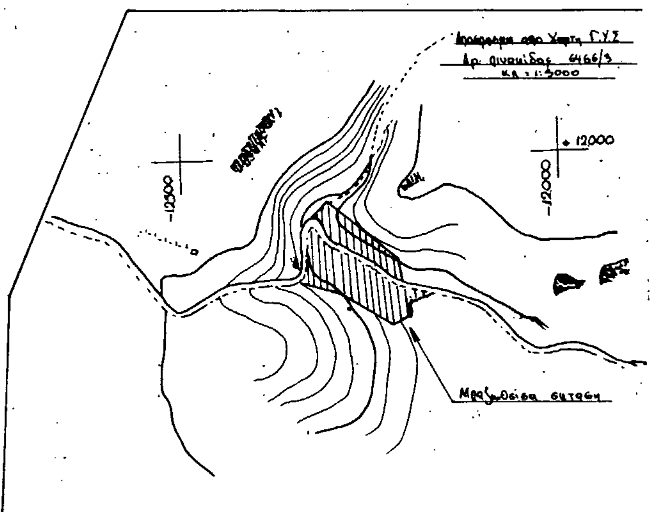

Θεωρείται και προσαρτάται στο υπ' αριθ. 1037/26-1-88 έγγραφο του Δασαρχείου Πεντέλης
Αγ. Παρασκευή 26-2-1988
Ο Δασάρχης

Νικ. Παπακώστας

Η σύνταξη και η ενεργεία της ευθείας αυτοψίας καθώς και ο έλεγχος του πιο πάνω σχεδιαγράμματος έγινε από τον τεχν. Δασοπονίας Κων. Κουκίνη
Αγία Παρασκευή 30-11-87
Ο τεχνολόγος Δασοπονίας

Κων. Κουκίνης

Αγία Παρασκευή 30/11/1987
ο συντάξας τοπογράφος

Αναστ. Καραλής

Αριθ. 3588 (2)

Καθορισμός των ορίων του αιγιαλού και δημιουργία ζώνης παραλίας στη θέση «ΚΟΥΝΤΟΥΡΑ» Παλαιοχώρας Σελίνου Ν. Χανίων.

Ο ΝΟΜΑΡΧΗΣ ΧΑΝΙΩΝ

Έχοντας υπόψη:

1. Τις διατάξεις των άρθρων 1 μέχρι και 7 του ΑΝ 2344/1940 «περί αιγιαλού και παραλίας», όπως τροποποιήθηκαν και συμπληρώθηκαν με τις διατάξεις: α) του άρθρου 13 του Ν. 1078/1980 και β) του άρθρου 23 του Ν. 1337/1983.

2. Τις διατάξεις του άρθρου 1 του Κεφαλαίου Β' της Ο. 208/181/1982 κοινής απόφασης των Υπουργών Προεδρίας Κυβερνήσεως και Οικονομικών.

3. Την από 7.3.1988 έκθεση της αρμόδιας Επιτροπής που καθόρισε τα όρια του αιγιαλού και παραλίας στη θέση «ΚΟΥΝΤΟΥΡΑ» Παλαιοχώρας Σελίνου και το από τον Ιούνιο 1987 με κλίμακα 1:500 τοπογραφικό διάγραμμα του μηχανικού Αντων. Πεντάρη, που θεωρήθηκε την 4.3.1988 από τον Δ/ντή Τεχν. Υπηρ. Χανίων και συνοδεύει την έκθεση της Επιτροπής.

4. Τη γνώμη του του Γενικού Επιτελείου Ναυτικού, που διατυπώθηκε στο αρ. Φ. 544.5/57/29.1.1988 έγγραφό του.

5. Τις διατάξεις του άρθρου 1 της παραγράφου 1 του Ν. 3200/55 «περί διοικητικής αποκεντρώσεως» σε συνδυασμό με τις διατάξεις του από 28.6.1955 Β.Δ/τος του Β.Δ. 704/1970 και του άρθρου 1, παράγραφος 5 του Π.Δ. 71/1984, σχετικά με τη μεταβίβαση αρμοδιοτήτων του Υπουργού Οικονομικών στους Νομάρχες και στις περιφερειακές Αρχές διανομαρχιακού επιπέδου, αποφασίζουμε:

Επικυρώνουμε την από 7.3.1988 έκθεση της Επιτροπής καθορισμού των ορίων του αιγιαλού και παραλίας και θέσεων αμμοληψίας, καθώς και από τον Ιούνιο 1987 τοπογραφικό διάγραμμα, που την συνοδεύει, το οποίο συντάχθηκε από τον μηχανικό Αντών. Πεντάρη με κλίμακα 1:500 και θεωρήθηκε την 4.3.1988 από τον Διευθυντή Τεχνικών Υπηρεσιών Ν. Χανίων, επί του οποίου η πιο πάνω Επιτροπή, καθόρισε με κόκκινη πολυγωνική γραμμή 1.2.3. ... 13 τα όρια του αιγιαλού και με κίτρινη πολυγωνική γραμμή 1'.2'.3' ...... 13' τα όρια της παραλίας, στη θέση «ΚΟΥΝΤΟΥΡΑ» Παλαιοχώρας μπροστά από την ιδιοκτησία του Νικ. Φιωτάκη.

Η παρούσα απόφαση μαζί με την έκθεση και το διάγραμμα, να δημοσιευθούν στην Εφημερίδα της Κυβερνήσεως.

Χανιά, 8 Μαρτίου 1988

Ο Νομάρχης

ΜΑΝΟΛΗΣ ΜΠΡΙΛΛΑΚΗΣ

Έκθεση

Επιτροπής καθορισμού των ορίων αιγιαλού και παραλίας κ.λ.π.

Καθορισμός των ορίων του αιγιαλού και παραλίας στη θέση «ΚΟΥΝΤΟΥΡΑ» Παλαιοχώρας Σελίνου, για πρώτη φορά.

Χανιά σήμερα 7.3.1988 οι υπογραφόμενοι:

1) Εμμανουήλ Δασκαλάκης, Οικον. Έφορος Χανίων.

2) Στυλιανός Κουρτάκης, αναπλ. Δ/ντή Τ.Υ.Ν. Χανίων.

3) Κων/νος Χατζημανωλάκης, Λιμενάρχης Χανίων αποτελούντες την επιτροπή καθορισμού των ορίων του αιγιαλού και παραλίας επισκεφθήκαμε την παραπάνω περιοχή και αφού λάβαμε υπόψη:

1) Την από 22.10.1987 αίτηση του Νικ. Φιωτάκη, με την οποία ζητεί τον καθορισμό των ορίων του αιγιαλού μπροστά στην ιδιοκτησία του στην Κουντούρα Παλαιοχώρας.

2) Το από τον Ιούνιο 1987 τοπογραφικό διάγραμμα του τοπογρ. μηχανικού Αντ. Πεντάρη με κλίμακα 1:500, ελεγμένο για την ακρίβειά του από τον Στέλιο Κουρτάκη, μηχ/κό της Δ/νσης, Τ.Υ.Ν. Χανίων και θεωρημένο από τον Δ/ντή της Υπηρεσίας αυτής την 4.3.1988.

3) Το αριθμ. Φ 544.5/57/29.1.88 έγγραφο του ΓΕΝ με το οποίο διατύπωσε τη γνώμη του σχετικά με τη θέση των οριογραμμών.

4) Το γεγονός ότι στο σύνολό της η εικονιζομένη έκταση είναι επίπεδη και αμμώδης.

5) Την αντίληψη που σχημάτισε κάθε μέλος της Επιτροπής σχετικά με το πλάτος της ζώνης της ξηράς που βρέχεται από τη θάλασσα, αποφασίζουμε:

Α) Καθορίζουμε επί του αναφερομένου τοπογραφικού διαγράμματος.

1) Την οριογραμμή αιγιαλού με κόκκινη συνεχή πολυγωνική γραμμή 1-2-3-4-5.....13.

2) Την οριογραμμή παραλίας με κίτρινη συνεχή πολυγωνική γραμμή 1'-2'-3'-4'.....13' επειδή δεν εξυπηρετείται ο σκοπός του άρθρ. 7 του ΑΝ 2344/40.

Β) Αποφαινόμαστε ότι δεν υπάρχει περίπτωση παλαιού αιγιαλού.


Γίνεται μνεία ότι οι κορυφές των οριογραμμών εξασφαλίζονται από σταθερά σημεία.

Η Επιτροπή

ΕΜΜ. ΔΑΣΚΑΛΑΚΗΣ

ΣΤΥΛ. ΚΟΥΡΤΑΚΗΣ

ΚΩΝ. ΧΑΤΖΗΜΑΝΩΛΑΚΗΣ

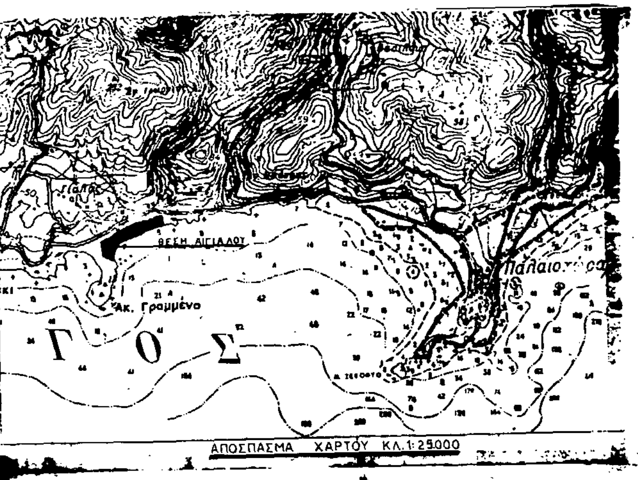



Ηλέγχθη επί τόπου διά την ακρίβειαν της αποτυπώσεως
Χανιά 1-3-88
Ο Μηχανικός της Δ.Τ.Υ.Ν.
ΚΟΥΡΤ... ΣΤΕΛΙΟΣ

ΤΟΠΟΓΡΑΦΙΚΟΝ ΔΙΑΓΡΑΜΜΑ
ΚΑΘΟΡΙΣΜΟΥ ΟΡΙΩΝ ΑΙΓΙΑΛΟΥ ΠΑΡΑΛΙΑΣ

ΠΕΡΙΟΧΗ : ΚΟΥΝΤΟΥΡΑ-ΣΕΛΙΝΟΥ ΕΝΔΙΑΦΕΡΟΜΕΝΟΣ: ΝΙΚ. ΧΡ. ΦΙΩΤΑΚΗΣ
ΚΟΙΝΟΤΗΣ: ΒΟΥΤΑ
ΕΠΑΡΧΙΑ : ΣΕΛΙΝΟΥ
ΑΡΜΟΔΙΑ ΟΙΚ. ΕΦΟΡΙΑ : ΧΑΝΙΩΝ
ΝΟΜΑΡΧΙΑ : ΧΑΝΙΩΝ

ΚΛΙΜΑΞ 1:500
Ισοϋψής 0,50μ

ΤΡΙΓΩΝΟΜΕΤΡΙΚΗ ΕΞΑΡΤΗΣΗ : ΑΝΕΞΑΡΤΗΤΟΝ
ΥΨΟΜΕΤΡΙΚΗ ΑΦΕΤΗΡΙΑ: Η ΣΤΑΘΜΗ ΤΗΣ ΘΑΛΑΣΣΑΣ ΚΑΤΑ ΤΗΝ ΠΕΡΙΟΔΟ ΤΩΝ ΕΡΓΑΣΙΩΝ ΑΠΟΤΥΠΩΣΗΣ


ΜΕΘΟΔΟΣ ΑΠΟΤΥΠΩΣΕΩΣ : ΤΑΧΥΜΕΤΡΙΑ
ΧΡΟΝΟΛΟΓΙΑ ΑΠΟΤΥΠΩΣΕΩΣ: ΙΟΥΝΙΟΣ 1987


ΥΠΟΜΝΗΜΑ ΣΥΜΒΟΛΩΝ

● ΚΟΛΩΝΑΚΙΑ ΑΠΟ beton
ΚΤΙΣΜΑ
ΘΕΡΜΟΚΗΠΙΟ

Ο
ΣΥΝΤΑΞΑΣ ΜΗΧΑΝΙΚΟΣ

ΑΝΤΩΝΗΣ Δ. ΠΕΝΤΑΡΗΣ
ΔΙΠΛ. ΑΓΡΟΝΟΜΟΣ ΤΟΠΟΓΡ. ΜΗΧΑΝΙΚΟΣ
ΑΡΙΣΤΟΤΕΛΕΙΟΥ ΠΑΝΕΠΙΣΤ. ΘΕΣ/ΝΙΚΗΣ
ΚΟΝΔΥΛΑΚΗ 1 ΧΑΝΙΑ

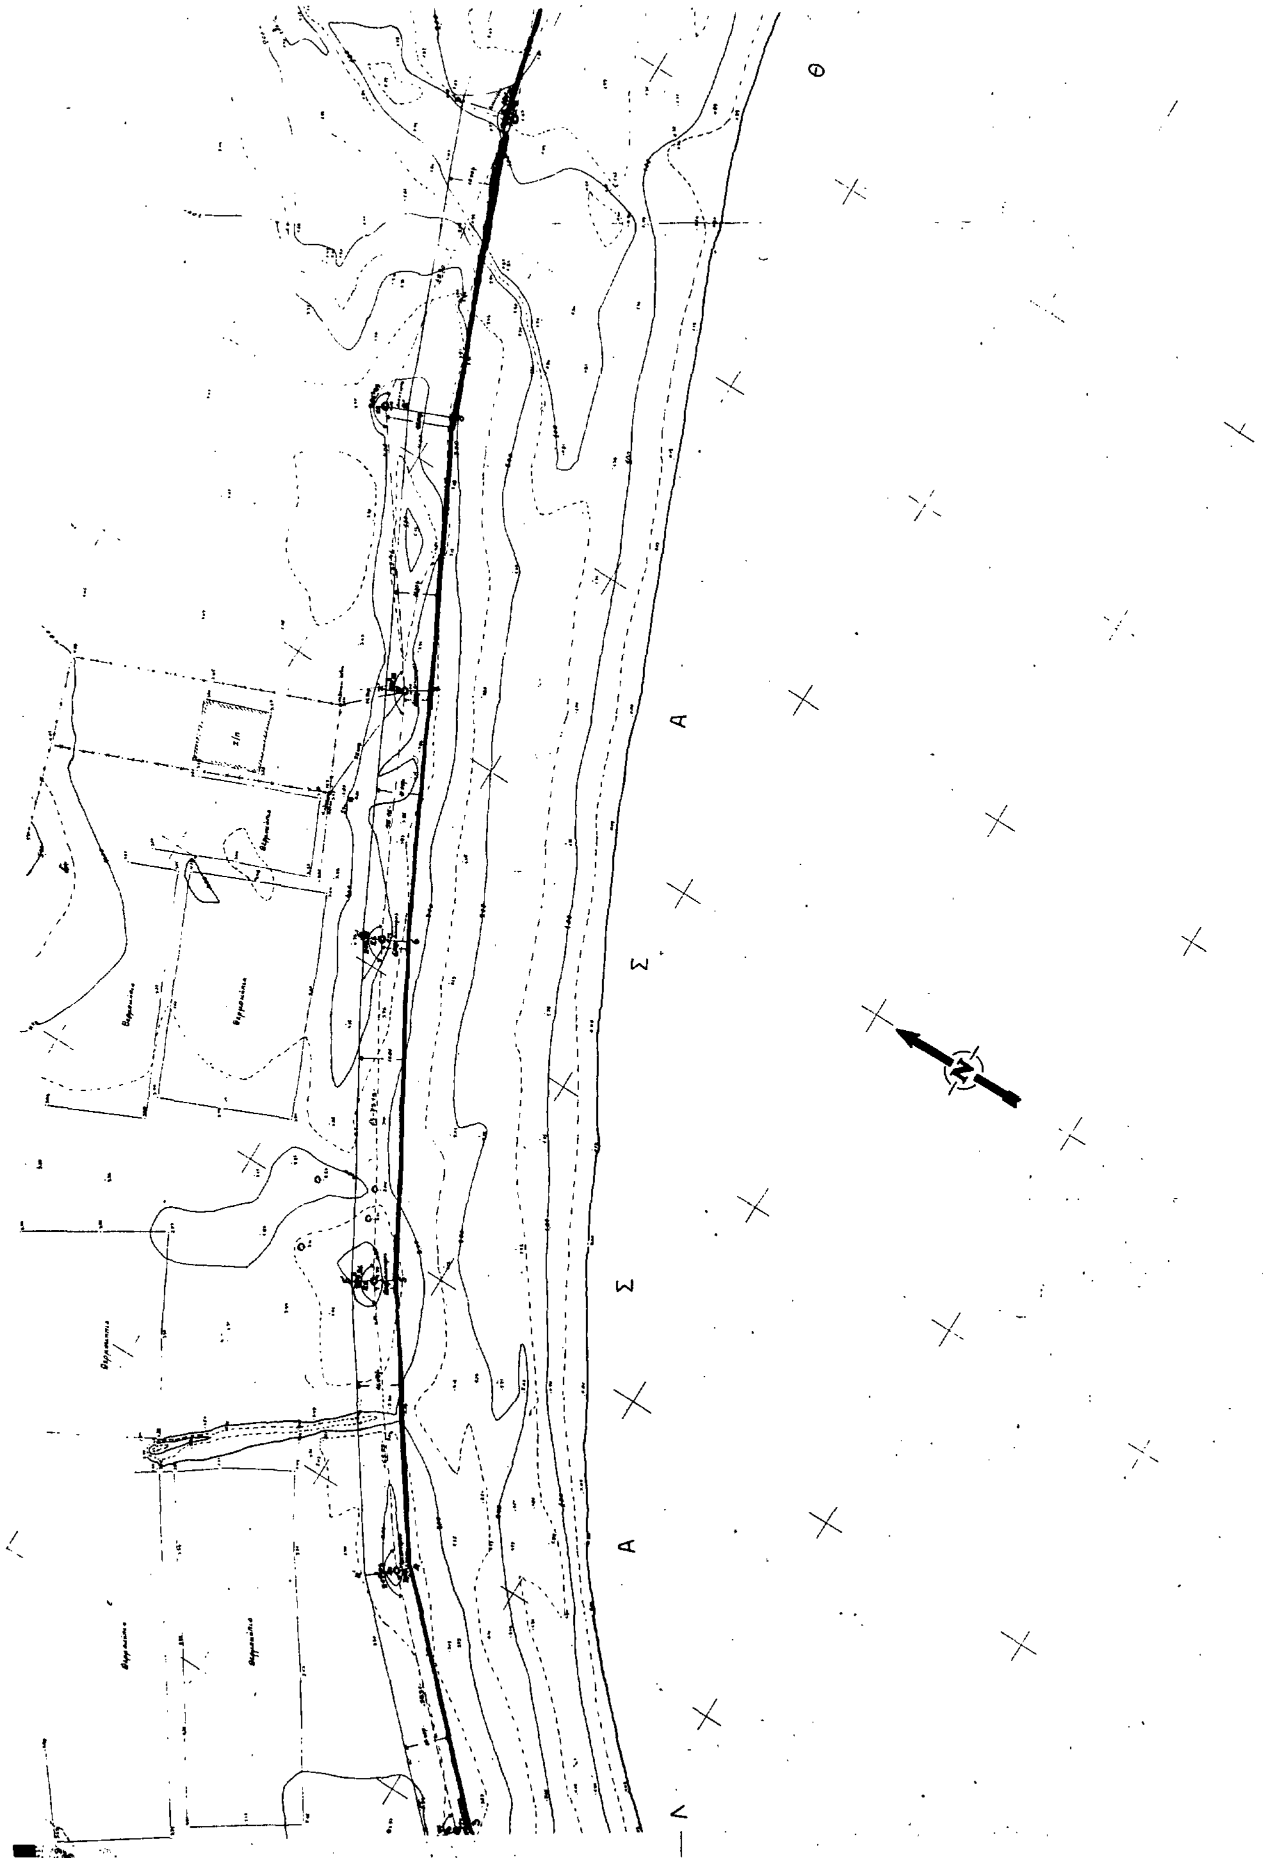

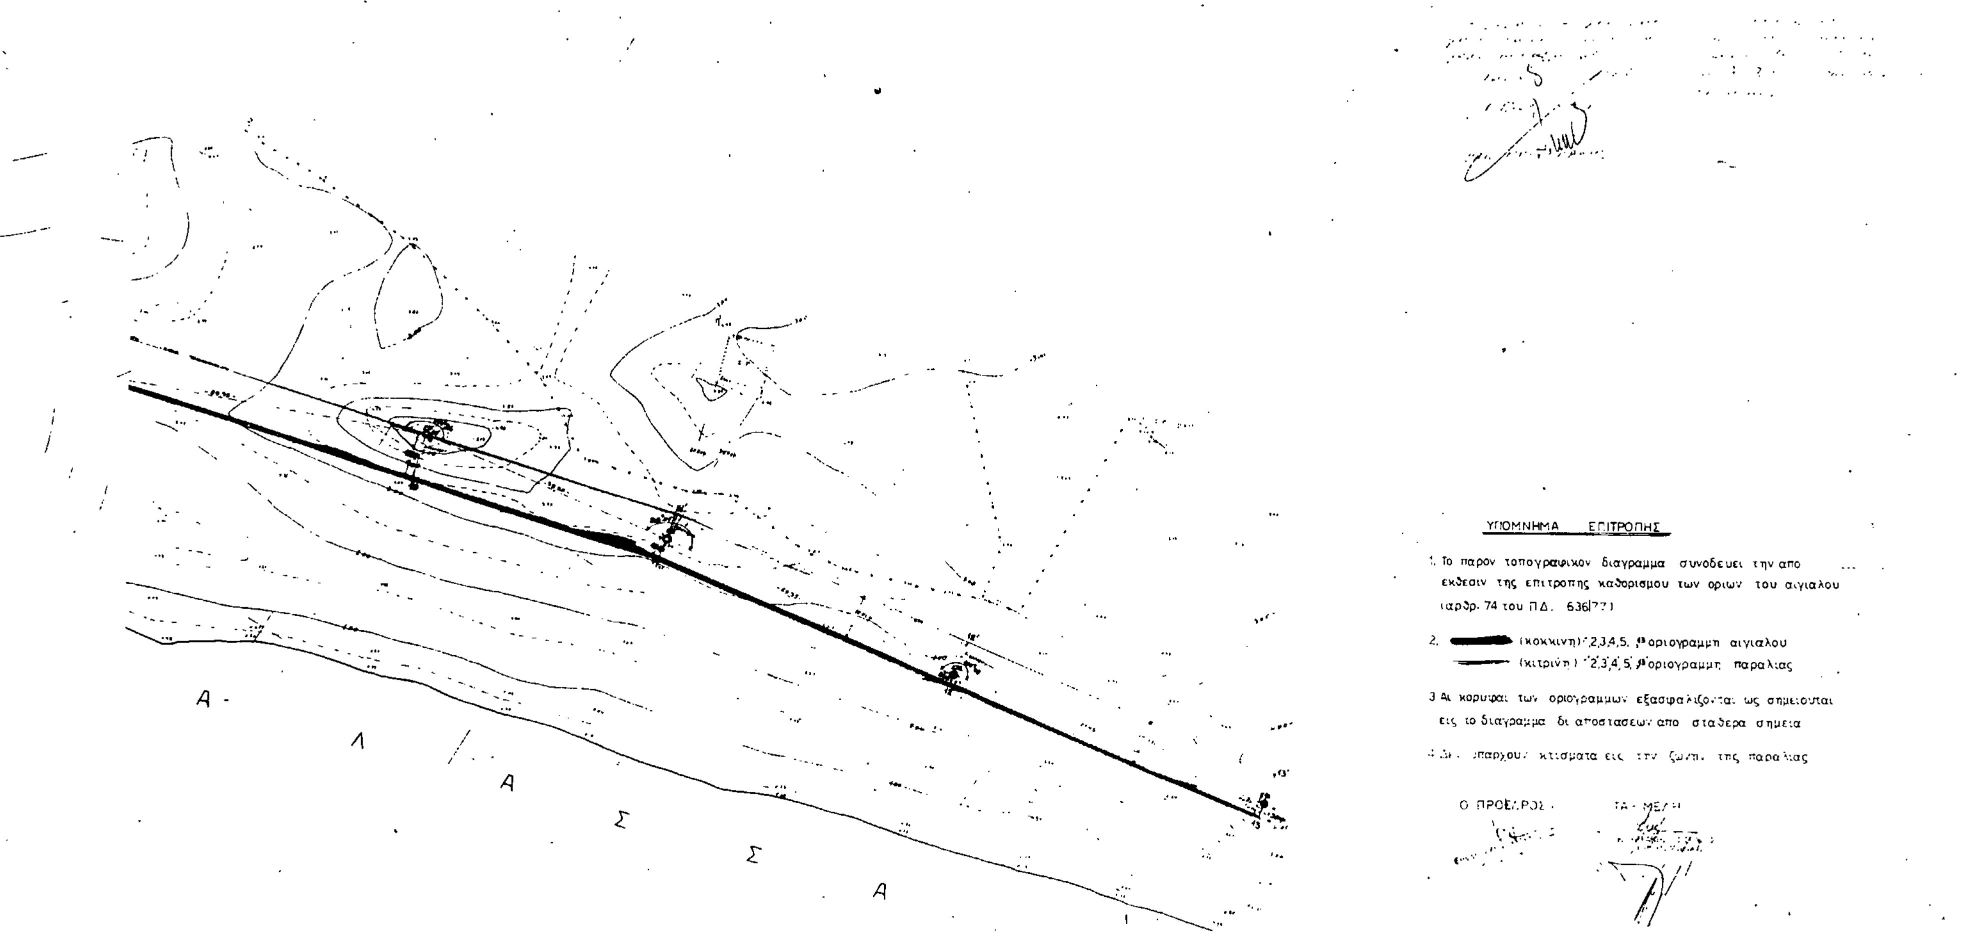
ΥΠΟΜΝΗΜΑ ΕΠΙΤΡΟΠΗΣ
1. Το παρον τοπογραφικον διαγραμμα συνοδευει την απο ... εκθεσιν της επιτροπης καθορισμου των οριων του αιγιαλου (αρθρ. 74 του Π.Δ. 636/77)
2. (κοκκινη) 1,2,3,4,5, 6 οριογραμμη αιγιαλου
(κιτρινη) 1,2,3,4,5, 6 οριογραμμη παραλιας
3 Αι κορυφαι των οριογραμμων εξασφαλιζονται ως σημειουνται εις το διαγραμμα δι αποστασεων απο σταθερα σημεια
υπαρχουν κτισματα εις την ζωνην της παραλιας
Ο ΠΡΟΕΔΡΟΣ
ΤΑ ΜΕΛΗ
Α Λ Α Σ Σ Α

ΠΟΛΕΟΔΟΜΙΑ

ΑΠΟΦΑΣΕΙΣ

Αριθ. οικ. 4707/579 (3)

Αναστολή χορήγησης οικοδομικών αδειών σε τμήμα του Ο.Τ. 116 του ρυμοτομικού σχεδίου Χαϊδαρίου.

Ο ΝΟΜΑΡΧΗΣ ΔΥΤ. ΑΤΤΙΚΗΣ

Έχοντας υπόψη:

1. Τις διατάξεις του από 17.7.1923 ν.δ/τος όπως μεταγενέστερα τροποποιήθηκαν και συμπληρώθηκαν και ειδικότερα το άρθρο 8.
2. Τις διατάξεις του α.ν. 314/1968 (ΦΕΚ 47/Α) όπως μεταγενέστερα τροποποιήθηκαν με το υπ' αριθ. 1018/71 ν.δ/γμα (ΦΕΚ 220/Α) και με την παρ. 3 του άρθρου 34 του ν. 1577/85 (ΦΕΚ 210/Α).
3. Τις διατάξεις του ν. 1512/85 (ΦΕΚ 4/Α) και ειδικότερα την παρ. 15 του άρθρου 26.
4. Τις διατάξεις του υπ' αριθ. 183/86 π.δ/τος (ΦΕΚ 70/Α).
5. Την υπ' αριθ. Γ4δ/15883/1903/8.2.88 κοινή απόφαση Υπουργού Προεδρίας Κυβέρνησης και αναπληρωτή Υπουργού Περιβάλλοντος, Χωροταξίας και Δημοσίων Έργων.
6. Την υπ' αριθ. 368/Α/87 γνωμοδότηση του Δημοτικού Συμβουλίου Χαϊδαρίου.
7. Την υπ' αριθ. 6/88 (θέμα 29ο) γνωμοδότηση του Συμβουλίου Χωροταξίας Οικισμού και Περιβάλλοντος του Νομού Δυτ. Αττικής, αποφασίζουμε:

Άρθρο 1.

Αναστέλλεται η χορήγηση οικοδομικών αδειών για εννέα (9) μήνες στο με τα στοιχεία ΑΒΓΔΑ τμήμα του Ο.Τ. 116 του ρυμοτομικού σχεδίου Χαϊδαρίου, όπως αναλυτικά φαίνεται στο σχετικό πρωτότυπο σχεδιάγραμμα σε κλίμακα 1:500, που έχει θεωρηθεί από τη Δ/ντρια της Δ/νσης Πολεοδομίας Δυτικής Αττικής, αντίγραφο του οποίου θα αναρτηθεί για 15 ημέρες στα γραφεία της Δ/νσης Πολεοδομίας Δυτ. Αττικής μετά τη δημοσίευση αυτής της απόφασης στην Εφημερίδα της Κυβέρνησης.

Άρθρο 2.

Η ισχύς της απόφασης αυτής αρχίζει από την ημερομηνία δημοσίευσής της στην Εφημερίδα της Κυβερνήσεως.

Η απόφαση αυτή να δημοσιευθεί στην Εφημερίδα της Κυβερνήσεως.

Αιγάλεω, 3 Μαρτίου 1988
Ο Νομάρχης
Γ. ΑΝΑΝΙΑΔΗΣ

Αριθ. 4704/576 (4)

Αναστολή χορήγησης οικοδομικών αδειών σε τμήμα του Ο.Τ. 129(45) του ρυμοτομικού σχεδίου Κορυδαλλού.

Ο ΝΟΜΑΡΧΗΣ ΔΥΤ. ΑΤΤΙΚΗΣ

Έχοντας υπόψη:

1. Τις διατάξεις του από 17.7.1923 Ν.Δ/τος όπως μεταγενέστερα τροποποιήθηκαν και συμπληρώθηκαν και ειδικότερα το άρθρο 8.
2. Τις διατάξεις του Α.Ν. 314/1968 (ΦΕΚ 47/Α) όπως μεταγενέστερα τροποποιήθηκαν με το υπ' αριθ. 1018/71 Ν.Δ/γμα (ΦΕΚ 220/Α) και με την παρ. 3 του άρθρου 34 του ν. 1577/85 (ΦΕΚ 210/Α).
3. Τις διατάξεις του ν. 1512/85 (ΦΕΚ 4/Α) και ειδικότερα την παρ. 15 του άρθρου 26.
4. Τις διατάξεις του υπ' αριθ. 183/86 Π.Δ/τος (ΦΕΚ 70/Α).
5. Την υπ' αριθ. Γ4δ/15883/1903/8.2.88 κοινή απόφαση Υπουργού Προεδρίας Κυβέρνησης και αναπληρωτή Υπουργού Περιβάλλοντος, Χωροταξίας και Δημοσίων Έργων.
6. Την υπ' αριθ. 75/87 γνωμοδότηση του Δημοτικού Συμβουλίου Κορυδαλλού.
7. Την υπ' αριθ. 6/88 (θέμα 28ο) γνωμοδότηση του Συμβουλίου Χωροταξίας Οικισμού και Περιβάλλοντος του Νομού Δυτ. Αττικής, αποφασίζουμε:

Άρθρο 1.

Αναστέλλεται η χορήγηση οικοδομικών αδειών για ένα (1) χρόνο στο με τα στοιχεία ΑΒΓΔΑ τμήμα του Ο.Τ. 129(45) του ρυμοτομικού σχεδίου Κορυδαλλού, όπως αναλυτικά φαίνεται στο σχετικό πρωτότυπο σχεδιάγραμμα σε κλίμακα 1:500, που έχει θεωρηθεί από τη Δ/ντρια της Δ/νσης Πολεοδομίας Δυτικής Αττικής, αντίγραφο του οποίου θα αναρτηθεί για 15 ημέρες στα γραφεία της Δ/νσης Πολεοδομίας Δυτ. Αττικής μετά τη δημοσίευση αυτής της απόφασης στην Εφημερίδα της Κυβέρνησης.

Άρθρο 2.

Η ισχύς της απόφασης αυτής αρχίζει από την ημερομηνία δημοσιεύσής της στην Εφημερίδα της Κυβερνήσεως.

Η απόφαση αυτή να δημοσιευθεί στην Εφημερίδα της Κυβερνήσεως.

Αιγάλεω, 3 Μαρτίου 1988
Ο Νομάρχης
Γ. ΑΝΑΝΙΑΔΗΣ

Αριθ. 1158/197 (5)

Εξαίρεση τμημάτων των Ο.Τ. 444 - 461 του ρυμοτομικού σχεδίου Αιγάλεω από τη 12μηνη αναστολή χορήγησης οικοδομικών αδειών.

Ο ΝΟΜΑΡΧΗΣ ΔΥΤ. ΑΤΤΙΚΗΣ

Έχοντας υπόψη:

1. Τις διατάξεις του από 17.7.1923 Ν.Δ/τος όπως μεταγενέστερα τροποποιήθηκαν και συμπληρώθηκαν και ειδικότερα το άρθρο 8.
2. Τις διατάξεις του Ν. 3200/55 (ΦΕΚ 97/Α) και ειδικώτερα το άρθρο 37.
3. Τις διατάξεις του Α.Ν. 314/1968 (ΦΕΚ 47/Α) όπως μεταγενέστερα τροποποιήθηκαν με το υπ' αριθ. 1018/71 Ν.Δ/γμα (ΦΕΚ 220/Α) και με την παρ. 3 του άρθρου 34 του ν. 1577/85 (ΦΕΚ 210/Α).
4. Τις διατάξεις του υπ' αριθ. 183/86 Π.Δ/τος (ΦΕΚ 70/Α).
5. Την υπ' αριθ. 310/87 απόφαση του Δημ. Συμβουλίου Αιγάλεω.
6. Την υπ' αριθ. 45/87 (θέμα 22ο) γνωμοδότηση του Συμβουλίου Χωροταξίας Οικισμού και Περιβάλλοντος, αποφασίζουμε:

Άρθρο 1.

Εγκρίνεται η άρση αναστολής χορήγησης οικοδομικών αδειών που είχε επιβληθεί με την υπ' αριθ. 4001/225/5.3.1987 απόφαση Νομάρχη Δ.Α. (ΦΕΚ 479/Δ') στα με τα παραπάνω αναφερόμενα στοιχεία σε τμήματα του Ο.Τ. 444 - 461 του ρυμοτομικού σχεδίου Αιγάλεω.

Α. Το τμήμα (ΑΒΓΔΕΖΗΘΑ).
Β. Το τμήμα του (Ρ'Σ'Τ'Τ''Ρ''Ρ') και
Γ. Το τμήμα του (ΥΦΦ'Ψ'ΩΞ''Ξ'Υ'Υ) και όπως φαίνεται στο σχετικό πρωτότυπο σχεδιάγραμμα σε κλίμ. 1:500 που έχει θεωρηθεί από τη Δ/ντρια της Δ/νσης Πολεοδ. Δ.Α. και που το συνοπτικό της αντίτυπο δημοσιεύεται με αυτή την απόφαση.

Άρθρο 2.

Η ισχύς της απόφασης αυτής αρχίζει από την ημερομηνία κοινοποίησής της στους ενδιαφερόμενους και δημοσιεύεται στην Εφημερίδα της Κυβερνήσεως.

Η απόφαση αυτή να δημοσιευθεί στην Εφημερίδα της Κυβερνήσεως.

Αιγάλεω, 14 Ιανουαρίου 1988
Ο Νομάρχης
Γ. ΑΝΑΝΙΑΔΗΣ

Αριθ. 4703/575 (6)

Αναστολή χορήγησης οικοδομικών αδειών σε τμήμα του Ο.Τ. 150 του ρυμοτομικού σχεδίου Πετρούπολης.

Ο ΝΟΜΑΡΧΗΣ ΔΥΤ. ΑΤΤΙΚΗΣ

Έχοντας υπόψη:

1. Τις διατάξεις του από 17.7.1923 Ν.Δ/τος όπως μεταγενέστερα τροποποιήθηκαν και συμπληρώθηκαν και ειδικότερα το άρθρο 8.
2. Τις διατάξεις του Α.Ν. 314/1968 (ΦΕΚ 47/Α) όπως μεταγενέστερα τροποποιήθηκαν με το υπ' αριθ. 1018/71 Ν.Δ/γμα (ΦΕΚ 220/Α) και με την παρ. 3 του άρθρου 34 του ν. 1577/85 (ΦΕΚ 210/Α).
3. Τις διατάξεις του ν. 1512/85 (ΦΕΚ 4/Α) και ειδικότερα την παρ. 15 του άρθρου 26.

4. Τις διατάξεις του υπ' αριθ. 183/86 Π.Δ/τος (ΦΕΚ 70/Α).

5. Την υπ' αριθ. Γ4δ/15883/1903/8.2.88 κοινή απόφαση Υπουργού Προεδρίας Κυβέρνησης και αναπληρωτή Υπουργού Περιβάλλοντος, Χωροταξίας και Δημοσίων Έργων.

6. Την υπ' αριθ. 109/87 γνωμοδότηση του Δημοτικού Συμβουλίου Πετρούπολης.

7. Την υπ' αριθ. 6/88 (θέμα 27ο) γνωμοδότηση του Συμβουλίου Χωροταξίας Οικισμού και Περιβάλλοντος του Νομού Δυτ. Αττικής, αποφασίζουμε:

Άρθρο 1.

Αναστέλλεται η χορήγηση οικοδομικών αδειών για εννέα (9) μήνες στο Ο.Τ. 150 του ρυμοτομικού σχεδίου Πετρούπολης, όπως αναλυτικά φαίνεται στο σχετικό πρωτότυπο σχεδιάγραμμα σε κλίμακα 1:500, που έχει θεωρηθεί από τη Δ/ντρια της Δ/νσης Πολεοδομίας Δυτικής Αττικής, αντίγραφο του οποίου θα αναρτηθεί για 15 ημέρες στα γραφεία της Δ/νσης Πολεοδομίας Δυτ. Αττικής μετά τη δημοσίευση αυτής της απόφασης στην Εφημερίδα της Κυβέρνησης.

Άρθρο 2.

Η ισχύς της απόφασης αυτής αρχίζει από την ημερομηνία δημοσιεύσής της στην Εφημερίδα της Κυβερνήσεως.

Η απόφαση αυτή να δημοσιευθεί στην Εφημερίδα της Κυβερνήσεως.

Αιγάλεω, 3 Μαρτίου 1988
Ο Νομάρχης
Γ. ΑΝΑΝΙΑΔΗΣ

ΑΠΟ ΤΟ ΕΘΝΙΚΟ ΤΥΠΟΓΡΑΦΕΙΟ